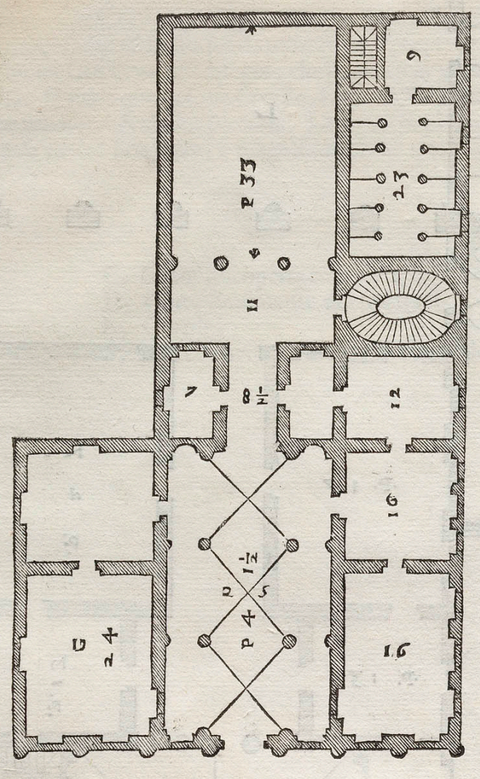


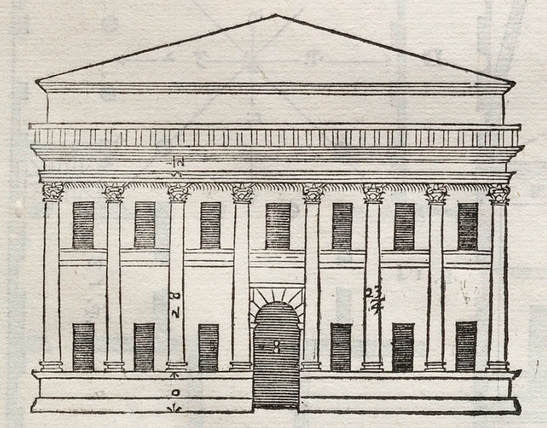

FECI al Conte Montano Barbarano per vn ſuo ſito in Vicenza la preſente inuentione: nella quale per cagion del ſito non ſeruai l'ordine di vna parte, ancho nell'altra. Hora queſto Gentil'huomo ha comprato il ſito uicino; onde ſi ſerua l'iſteſſo ordine in tutte due le parti; e ſi come da una parte ui ſono le ſtalle, e luoghi per ſeruitori, (come ſi uede nel diſegno) coſi dall'altra ui uanno ſtanze che ſeruiranno per cucina, e luoghi da donne, & per altre commodità. Si ha già cominciato à fabricare, & ſi fa la facciata ſecondo il diſegno che ſegue in forma grande. Non ho poſto ancho il diſegno della pianta, ſecondo che è ſtato ultimamente concluſo, e ſecondo che ſono hormai ſtate gettate le fondamenta, per non hauere potuto farlo intagliare à tempo, che ſi poteſſe ſtampare. La entrata di queſta inuentione ha alcune colonne, che tolgono ſuſo il volto per le cagioni già dette. Dalla deſtra, e dalla ſiniſtra parte ui ſono due ſtanze lunghe un quadro e mezo, & appreſſo due altre quadre, & oltra queſte due camerini. Rincontro all'entrata ui è vn'andito, dal quale ſi entra in una loggia ſopra la corte. Ha queſto andito un camerino per banda, e ſopra mezati, à' quali ſerue la ſcala maggiore, e principale della caſa. Di tutti queſti luoghi ſono i uolti alti piedi uentiuno e mezo. La Sala di ſopra, e tutte l'altre ſtanze ſono in ſolaro i camerini ſoli hanno i uolti alti al paro de i ſolari delle ſtanze. Le colonne della facciata hanno ſotto i piedeſtili, e tolgono ſuſo vn poggiuolo: nel quale ſi entra per la ſoffitta; non ſi fa la facciata a queſto modo (come ho detto) ma ſecondo il diſegno, che ſegue in forma grande.
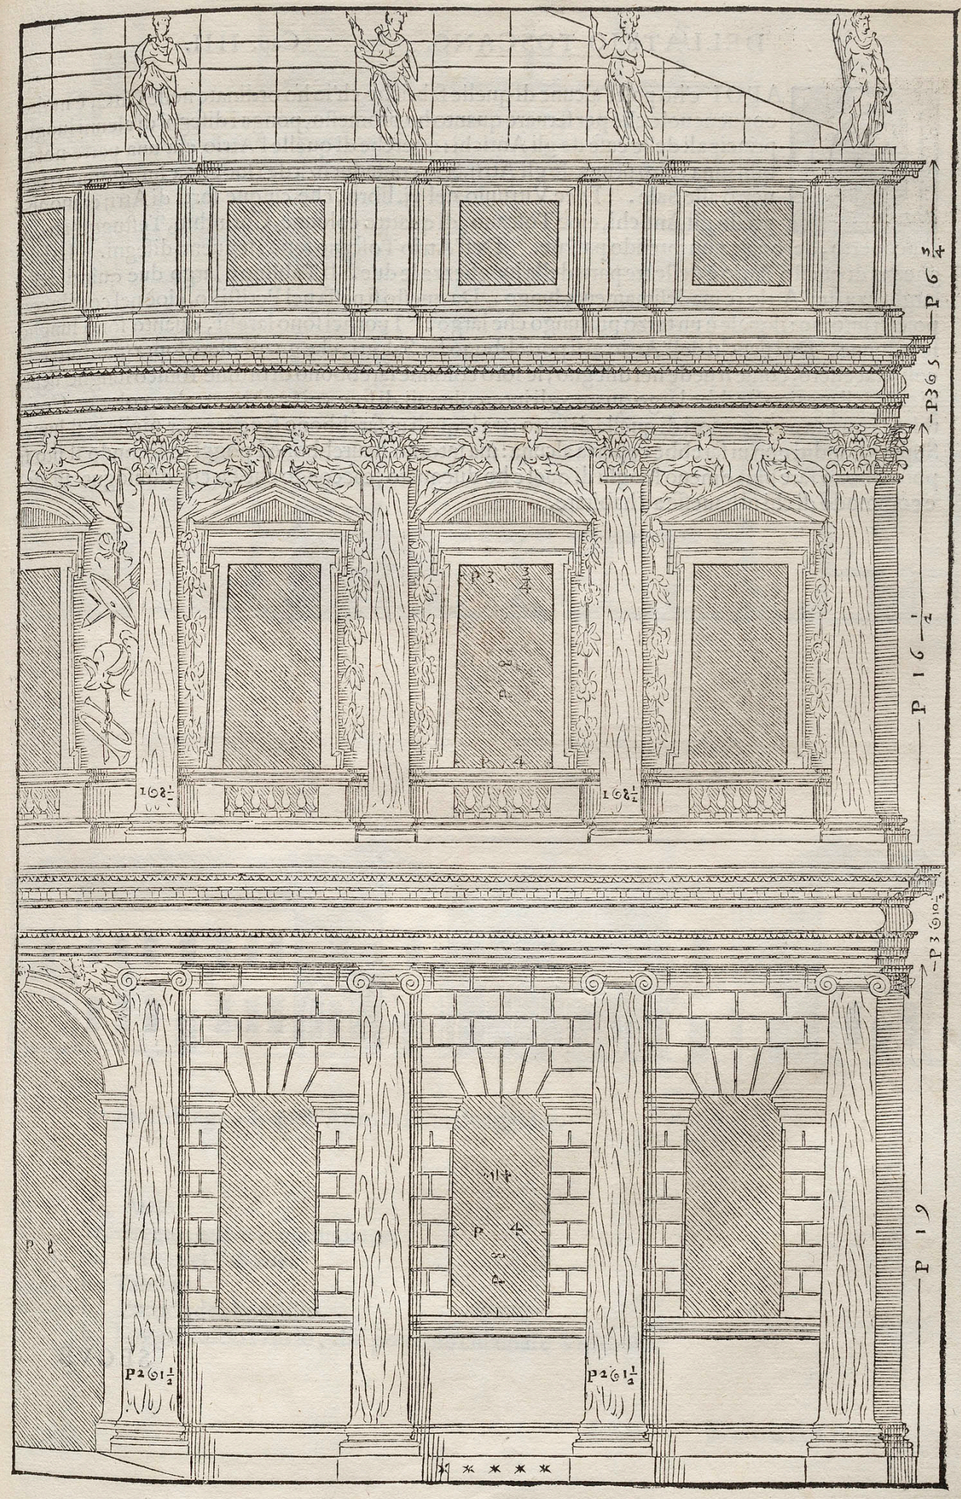
DELL'ATRIO